


ALLSANCAK İZMİR - 1+1 APARTMENT / RESİDANCE İzmir / Konak

Satılır - Mənzil 5,545,710 TL | 81 m2 İzmir / Konak

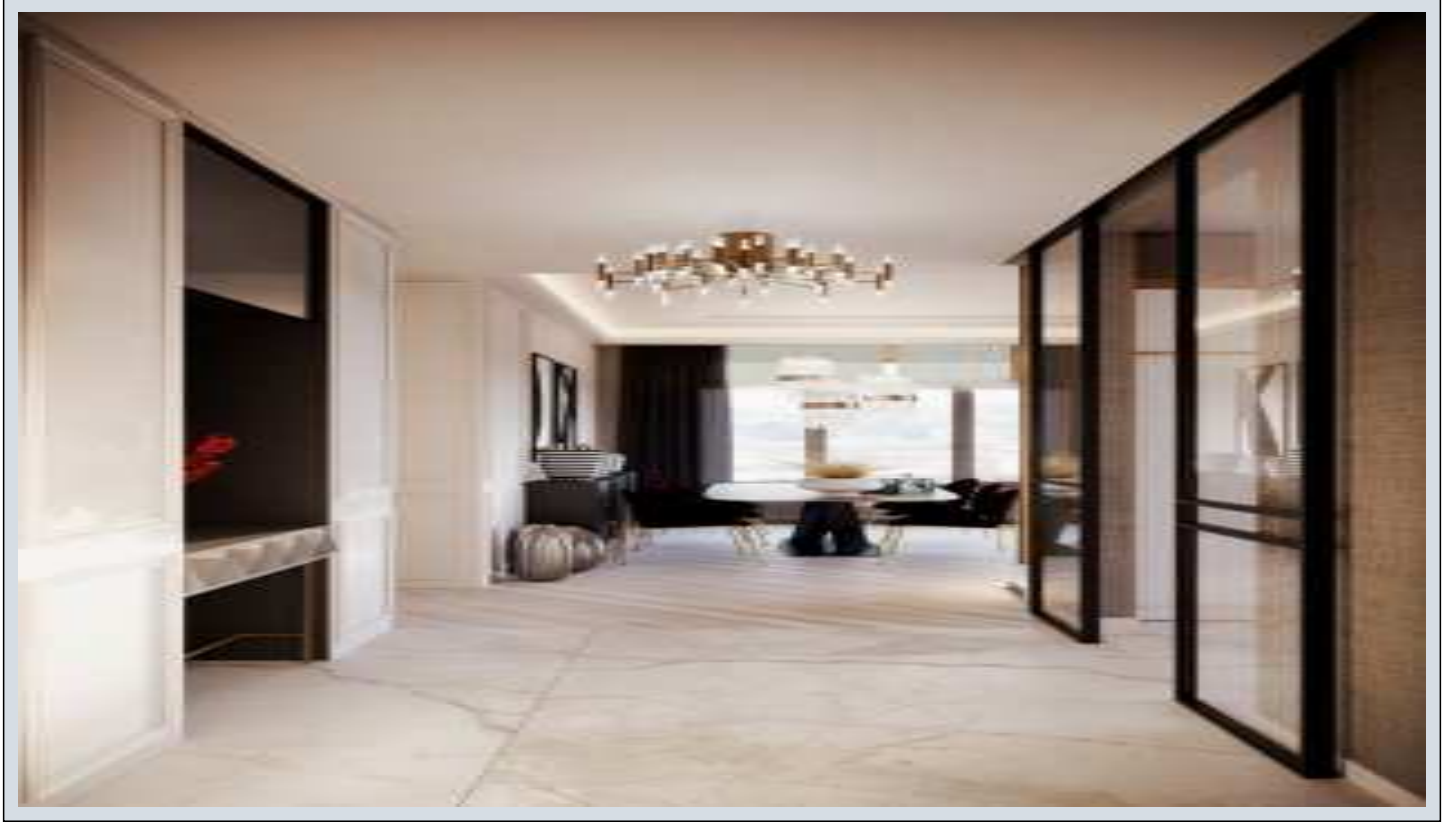

Otaqların Sayı : 1
Qonaq Otaqlarının Sayı : 1
Vanna Otaqlarının Sayı : 1
Obyektin Növü : Mənzil
Obyektin Vəziyyəti : Yeni
İstifadə Statusu : Boş
Obyektin İstiqaməti : Şərq
Qərb
Şimal
Cənub



İsmail Can

Phone +90 542-811 80 80

Mobile Phone +90 542-811
80 80

REALTY GALAXY

Phone +90 542-811 80 80

Mobile Phone +90 533-382
39 79

Fax +90 212-855 74 75

Yavuz Sultan Selim Bulvarı

Büyükkçekmece /

Büyükkçekmece

34528 , İstanbul


Advert No:f-494589-910

- * İç Xüsusiyyətlər : Siqnalizasiya, Eyvan, Polad Qapı, Ekranlı Domofon, Mühafizə Sistemi,
- * Bina : Lift, Zəlzələyə Davamlılığın Yoxlanılması, Zəlzələyə Davamlı, Hidrofor, İnterkom (daxili əlaqə), İstilik İzolyasiyası, Elektrik - Generatoru, Su Çəni, Yanğın Pülləkəni, Sahəyə Baxış, Dəmir - Beton, Avtopark, Yanğın Həyacan Siqnalizasiyası,
- * Ətraf Mühit Haqqında Məlumat : Ticarət Mərkəzi, Uşaq Bağçası, Bankomat, Bank, Yanacaq doldurma Məntəqəsi, Kafe, Canlı Musiqi, Mini Kinoteatr, Diskoteka, Aptek, Aptek / Tibbi, Əyləncə Mərkəzi, Sərgi, İbtidai Məktəb, Yanğından Mühafizə Xidməti, Kafeteriya, Körpələr evi, Bərbər & Güzəllik salonu, Ali Məktəb, Market, Oyun Meydançası, Park, Poçt, Restoran, Tibbi Məntəqə, Məhəllə Bazarı, Universitet, Veterinar, Məktəb,
- * Xarici Xüsusiyyətlər : Binanın Cöl Üzlüyü,
- * Kompleks : Uşaqlar üçün Hovuz, Fitnes Mərkəzi, Təhlükəsizlik, Avtopark - Qapalı, İctimai İnfrastruktur, İdman Zalı, Qaçış / Piyada Yolu, Açıq Üzgüçülük Hovuzu, Qapalı Üzgüçülük Hovuzu, Sauna (Ümumi), Təhlükəsizlik Kamerası,
- * Yaşayış : Dənizə Yaxın, Dəniz Mənzərəli, Şəhər Mənzərəli, Mərkəzdə, Şəhərin Mərkəzi, İctimai Nəqliyyata Yaxın, Minibus Marşrutuna Yaxın, Dəniz Nəqliyyatına Yaxın, Tramvaya yaxın, Şəhər Mərkəzinə yaxın,

Advert No:f-494589-910



Advert No:f-494589-910

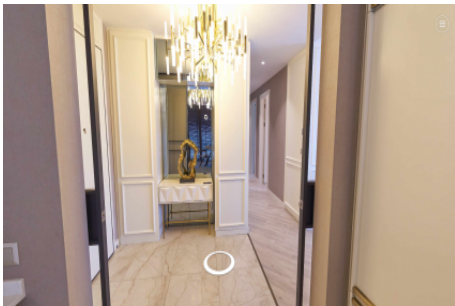

Advert No:f-494589-910

1+1 C1

74,68 m² DETAY

1	Antre	4,70 m ²
2	Salon + Mutfak	25,71 m ²
3	Yatak Odası	11,37 m ²
4	Banyo	3,73 m ²
5	Balkon 1	1,77 m ²
6	Balkon 2	2,85 m ²

Net m ²	50,13 m ²
Brüt m ²	72,36 - 74,68 m ²



ALLSANCAK, TOKİ (İhtisak) EMLAK KONUT GYO A.Ş. Kültür Geliştirme Uygulamaları Kapsamında Yapılmaktadır.

2+1 F

142,82 m² DETAY

1	Antre	4,27 m ²
2	Salon	26,88 m ²
3	Mutfak	7,89 m ²
4	Yatak Odası	11,95 m ²
5	Ekstra Yatak Odası	11,30 m ²
6	Yatak Odası	4,90 m ²
7	Ekstra Banyo	3,89 m ²
8	Banyo	4,25 m ²
9	Çamaşır Odası	3,47 m ²
10	Merdiven	5,99 m ²
11	Balkon	4,01 m ²

Net m ²	98,26 m ²
Brüt m ²	142,82 m ²



ALLSANCAK, TOKİ (İhtisak) EMLAK KONUT GYO A.Ş. Kültür Geliştirme Uygulamaları Kapsamında Yapılmaktadır.

2+1 DUBLEKS

191,97 m² DETAY

1	Antre + Mutfak	6,83 m ²
2	Salon + Mutfak	34,38 - 34,68 m ²
3	Yatak Odası	12,82 m ²
4	Ekstra Yatak Odası	14,40 - 14,71 m ²
5	Salon + Mutfak	3,88 m ²
6	Ekstra Banyo	4,04 m ²
7	Banyo	3,89 m ²
8	MCC	2,36 m ²
9	Merdiven	15,48 m ²
10	Balkon	2,74 - 3,28 m ²
11	Teras	10,38 m ²

Net m ²	116,29 - 116,82 m ²
Brüt m ²	171,54 - 191,97 m ²



ALLSANCAK, TOKİ (İhtisak) EMLAK KONUT GYO A.Ş. Kültür Geliştirme Uygulamaları Kapsamında Yapılmaktadır.

3+1 D1

183,95 m² DETAY

1	Antre	11,82 m ²
2	Salon	24,88 m ²
3	Mutfak	11,25 m ²
4	Yatak Odası 1	14,35 m ²
5	Yatak Odası 2	16,89 m ²
6	Ekstra Yatak Odası	16,25 m ²
7	Ekstra Banyo	3,83 m ²
8	Banyo	4,07 m ²
9	Çamaşır Odası	3,05 m ²
10	Merdiven	5,46 m ²
11	Balkon 1	14,31 m ²
12	Balkon 2	1,83 m ²

Net m ²	124,96 m ²
Brüt m ²	183,95 m ²



ALLSANCAK, TOKİ (İhtisak) EMLAK KONUT GYO A.Ş. Kültür Geliştirme Uygulamaları Kapsamında Yapılmaktadır.

2+1 A1

105,35 m² DETAY

1	Antre	4,70 m ²
2	Salon + Mutfak	26,75 m ²
3	Yatak Odası	11,27 m ²
4	Ekstra Yatak Odası	11,83 m ²
5	Banyo	4,12 m ²
6	Merdiven	5,28 m ²
7	Balkon	5,42 m ²

Net m ²	73,57 m ²
Brüt m ²	105,35 m ²



ALLSANCAK, TOKİ (İhtisak) EMLAK KONUT GYO A.Ş. Kültür Geliştirme Uygulamaları Kapsamında Yapılmaktadır.

Advert No:f-494589-910

3+1 B2
171,47 m² DETAY

- 0 Aşık : 4,27 m²
- 0 Salon : 29,97 m²
- 0 Mutfak : 10,20 m²
- 0 Uyumlu Oda 1 : 10,20 m²
- 0 Uyumlu Oda 2 : 10,20 m²
- 0 Uyumlu Yatak Odası : 10,20 m²
- 0 Banyo : 4,27 m²
- 0 Balkon : 4,27 m²
- 0 Camerla Oda : 3,75 m²
- 0 Mülk : 5,46 m²
- 0 Balkon 2 : 10,20 m²
- 0 Balkon 3 : 3,75 m²

Net m² : 103,22 m²
Brüt m² : 171,47 m²

1+1 B
67,35 m² DETAY

- 0 Aşık + Mutfak : 4,84 m²
- 0 Uyumlu Oda : 10,20 m²
- 0 Salon : 3,75 m²
- 0 Banyo : 4,27 m²

Net m² : 23,06 m²
Brüt m² : 67,35 m²

2+1 E1
145,02 m² DETAY

- 0 Aşık : 2,74 m²
- 0 Salon : 29,97 m²
- 0 Mutfak : 10,20 m²
- 0 Uyumlu Oda : 10,20 m²
- 0 Uyumlu Yatak Odası : 10,20 m²
- 0 Uyumlu Balkon : 4,27 m²
- 0 Banyo : 4,27 m²
- 0 Camerla Oda : 3,75 m²
- 0 Mülk : 5,46 m²
- 0 Balkon : 10,20 m²

Net m² : 103,22 m²
Brüt m² : 145,02 m²

2+1 C1
118,83 m² DETAY

- 0 Aşık : 3,20 m²
- 0 Salon + Mutfak : 20,20 m²
- 0 Uyumlu Oda : 10,20 m²
- 0 Uyumlu Yatak Odası : 10,20 m²
- 0 Uyumlu Balkon : 4,27 m²
- 0 Banyo : 4,27 m²
- 0 Mülk : 5,46 m²
- 0 Balkon : 4,27 m²

Net m² : 50,98 m²
Brüt m² : 118,83 m²

3+1 DUBLEKS
287,03 m² DETAY

- 0 Aşık + Mutfak : 9,27 m²
- 0 Salon : 20,20 m²
- 0 Mutfak : 10,20 m²
- 0 Hall 1 : 3,75 m²
- 0 Hall 2 : 3,75 m²
- 0 Uyumlu Oda 1 : 10,20 m²
- 0 Uyumlu Oda 2 : 10,20 m²
- 0 Uyumlu Yatak Odası : 10,20 m²
- 0 Uyumlu Balkon : 4,27 m²
- 0 Banyo : 4,27 m²
- 0 Camerla Oda : 3,75 m²
- 0 Balkon 1 : 4,27 m²
- 0 Balkon 2 : 4,27 m²
Net m² : 170,88 m²
Brüt m² : 287,03 m²

1+1 D
88,52 m² DETAY

- 0 Aşık : 4,27 m²
- 0 Salon + Mutfak : 20,20 m²
- 0 Uyumlu Oda : 10,20 m²
- 0 Banyo : 4,27 m²
- 0 Camerla Oda : 3,75 m²
- 0 Balkon : 4,27 m²

Net m² : 42,74 m²
Brüt m² : 88,52 m²

3+1 A
171,47 m² DETAY

- 0 Aşık : 4,27 m²
- 0 Salon : 29,97 m²
- 0 Mutfak : 10,20 m²
- 0 Uyumlu Oda 1 : 10,20 m²
- 0 Uyumlu Oda 2 : 10,20 m²
- 0 Uyumlu Yatak Odası : 10,20 m²
- 0 Banyo : 4,27 m²
- 0 Balkon : 4,27 m²
- 0 Camerla Oda : 3,75 m²
- 0 Mülk : 5,46 m²
- 0 Balkon 2 : 10,20 m²
- 0 Balkon 3 : 3,75 m²

Net m² : 103,22 m²
Brüt m² : 171,47 m²

1+1 A
58,47 m² DETAY

- 0 Aşık : 3,20 m²
- 0 Salon + Mutfak : 20,20 m²
- 0 Uyumlu Oda : 10,20 m²
- 0 Banyo : 4,27 m²
- 0 Balkon : 4,27 m²

Net m² : 28,22 m²
Brüt m² : 58,47 m²

2+1 D1
133,01 m² DETAY

- 0 Aşık : 2,74 m²
- 0 Salon + Mutfak : 20,20 m²
- 0 Uyumlu Oda : 10,20 m²
- 0 Uyumlu Yatak Odası : 10,20 m²
- 0 Uyumlu Balkon : 4,27 m²
- 0 Banyo : 4,27 m²
- 0 Camerla Oda : 3,75 m²
- 0 Mülk : 5,46 m²
- 0 Balkon : 10,20 m²

Net m² : 103,22 m²
Brüt m² : 133,01 m²

2+1 B
105,35 m² DETAY

- 0 Aşık : 3,20 m²
- 0 Salon + Mutfak : 20,20 m²
- 0 Uyumlu Oda : 10,20 m²
- 0 Uyumlu Yatak Odası : 10,20 m²
- 0 Uyumlu Balkon : 4,27 m²
- 0 Banyo : 4,27 m²
- 0 Mülk : 5,46 m²
- 0 Balkon : 4,27 m²

Net m² : 50,98 m²
Brüt m² : 105,35 m²

3+1 C2
183,33 m² DETAY

- 0 Aşık : 2,74 m²
- 0 Salon + Mutfak : 20,20 m²
- 0 Uyumlu Oda 1 : 10,20 m²
- 0 Uyumlu Oda 2 : 10,20 m²
- 0 Uyumlu Yatak Odası : 10,20 m²
- 0 Banyo : 4,27 m²
- 0 Camerla Oda : 3,75 m²
- 0 Mülk : 5,46 m²
- 0 Balkon 1 : 10,20 m²
- 0 Balkon 2 : 10,20 m²

Net m² : 103,22 m²
Brüt m² : 183,33 m²